


Planas

Mastelis 1 : 50

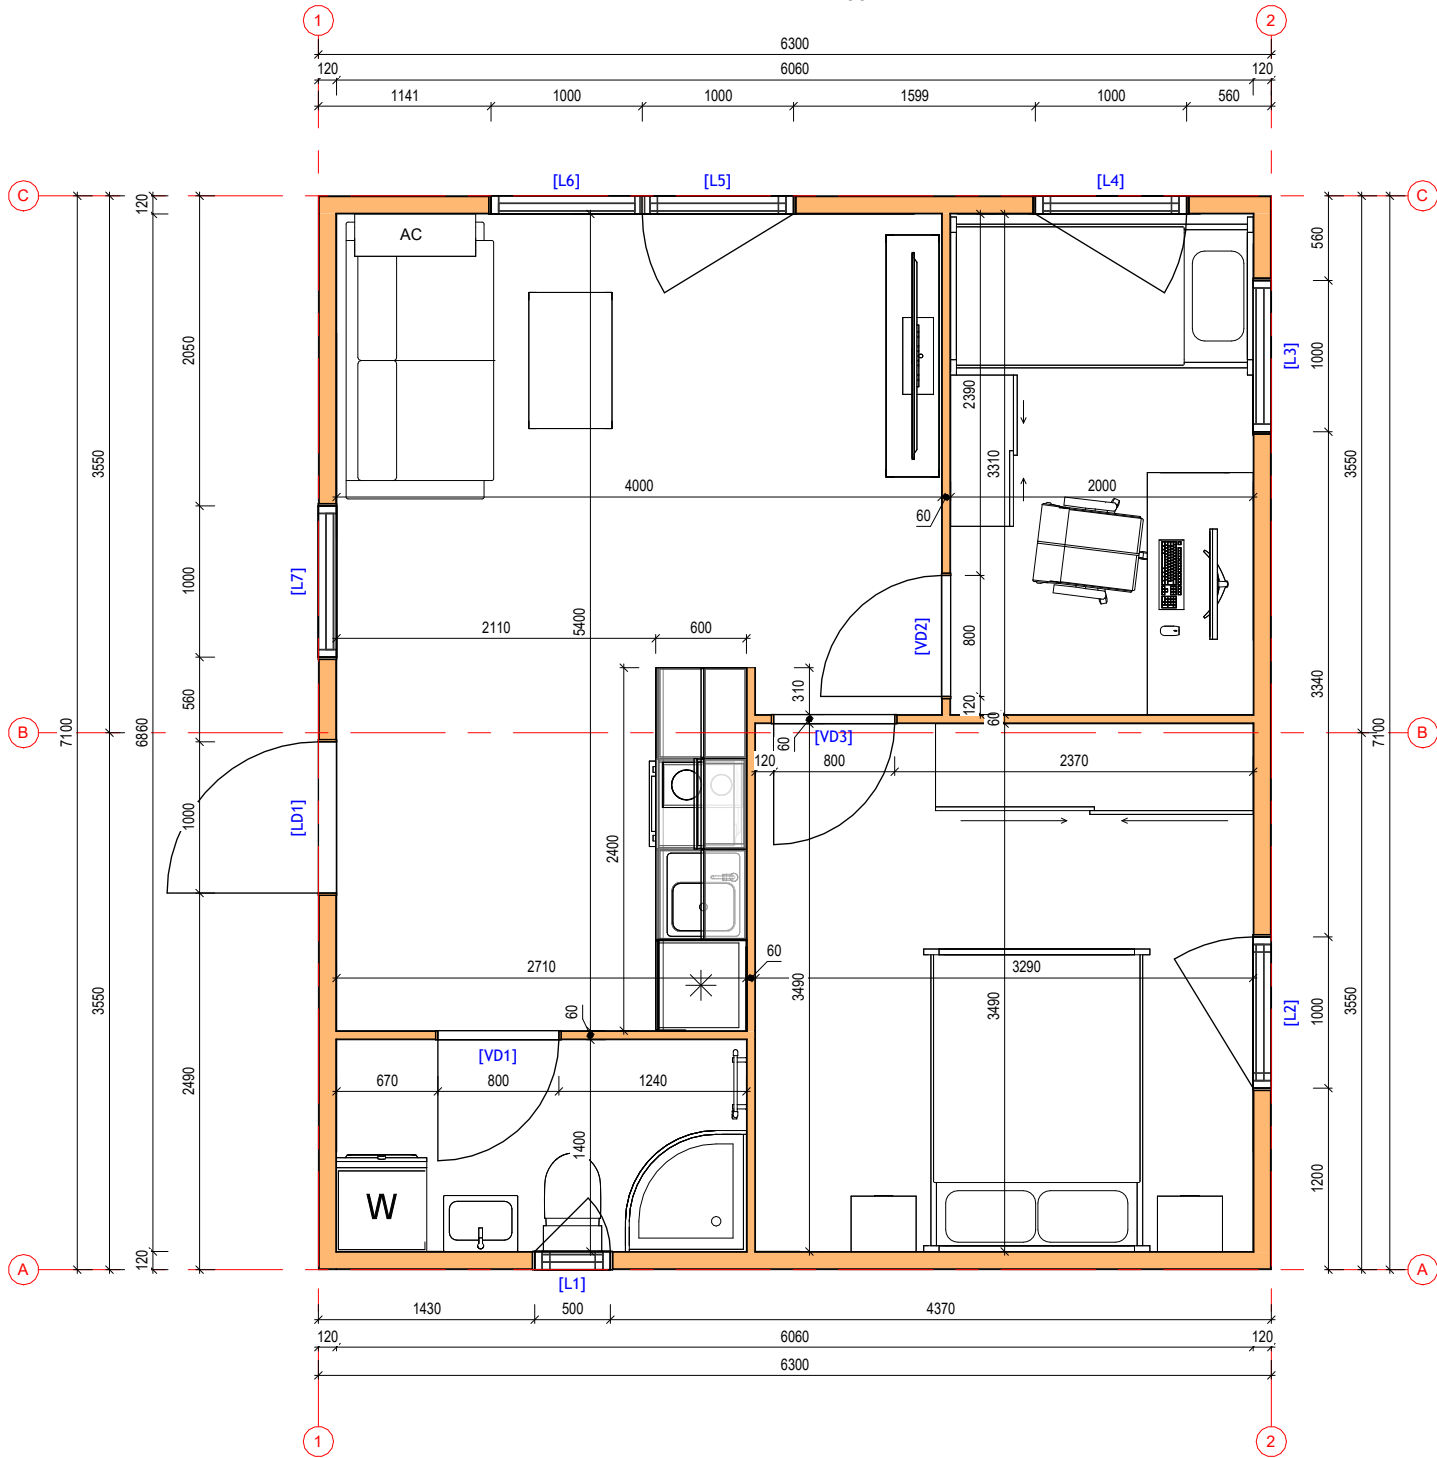


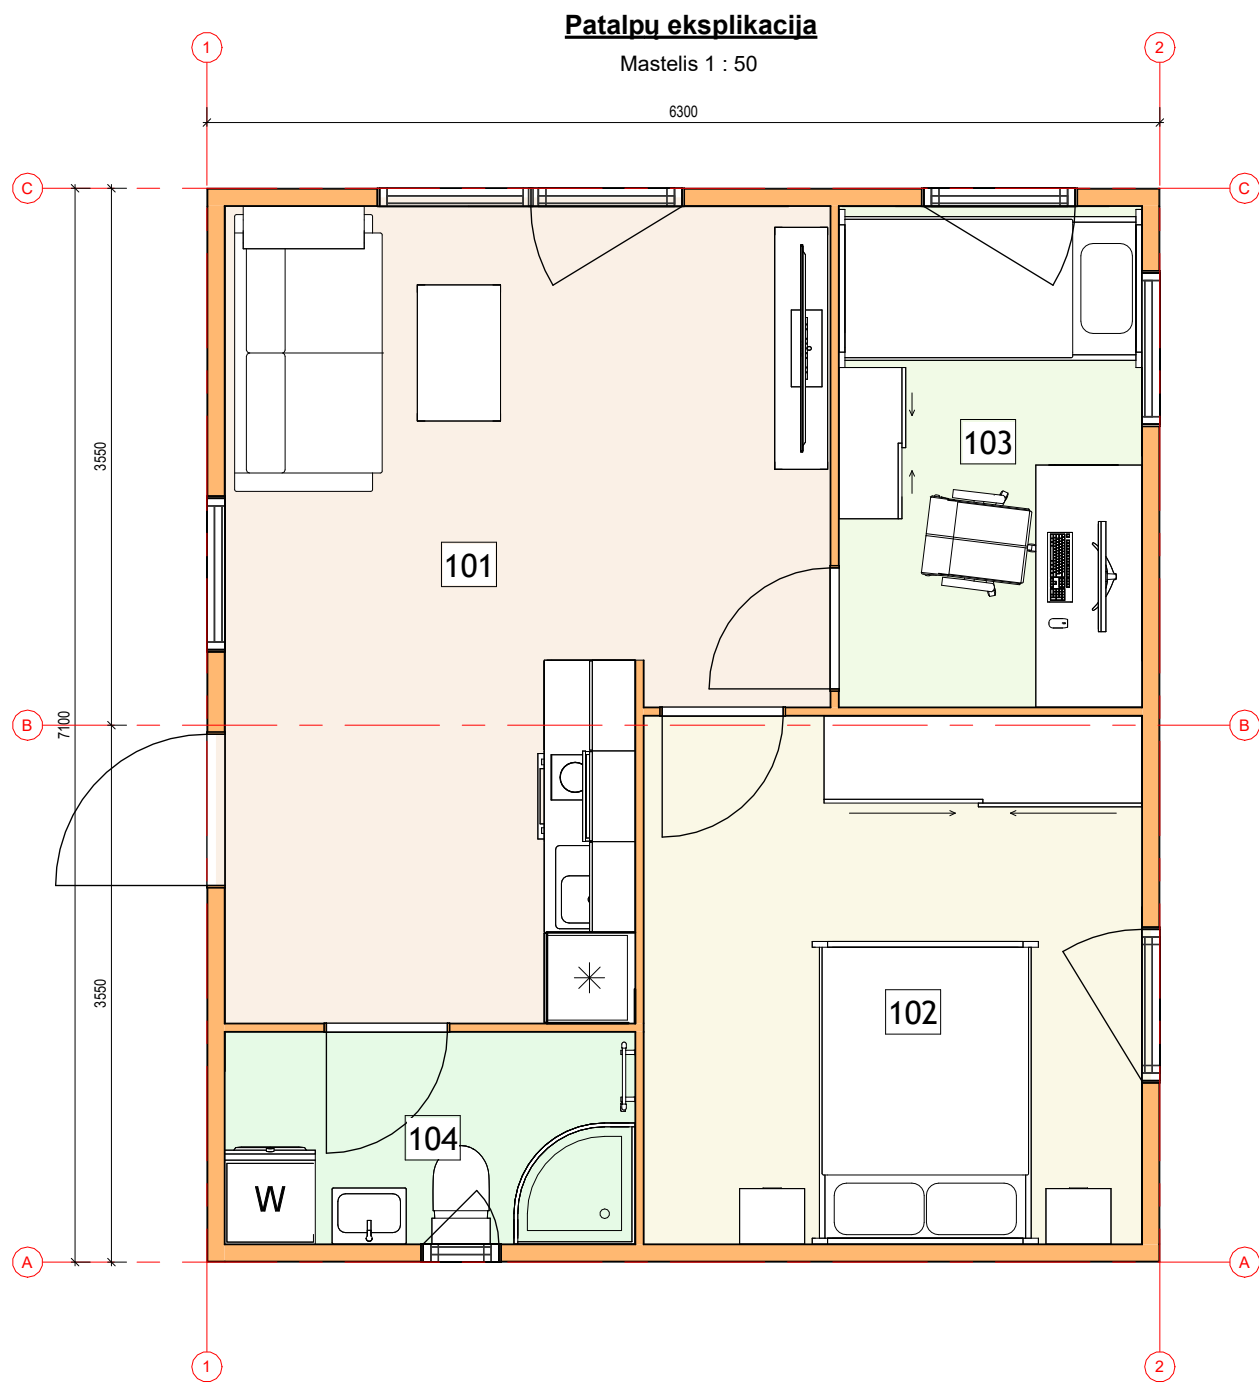
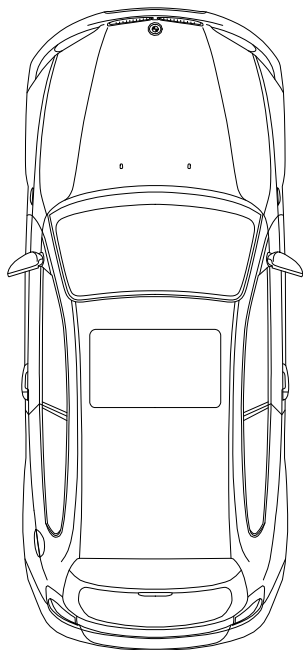
Langai

Poz.	Matmenys		v.a.	Pastabos
	Plotis	Aukštis		
L1	500 mm	500 mm	2.100 m	Rėmas-RAL7016, Atverčiamas
L2	1000 mm	2100 mm	2.100 m	Rėmas-RAL7016, Varstomas-Dešininis
L3	1000 mm	1200 mm	2.100 m	Rėmas-RAL7016
L4	1000 mm	1200 mm	2.100 m	Rėmas-RAL7016, Varstomas-Kairinis
L5	1000 mm	2100 mm	2.100 m	Rėmas-RAL7016, Varstomas-Dešininis
L6	1000 mm	2100 mm	2.100 m	Rėmas-RAL7016
L7	1000 mm	1200 mm	2.100 m	Rėmas-RAL7016


Durys


Poz.	Matmenys		Pastabos
	Plotis	Aukštis	
Durys išorinės			
LD1	1000 mm	2100 mm	Rėmas-Juodas, Stiklinės, Dešininės
Durys vidinės			
VD1	800 mm	2100 mm	Ažuolo spalvos, Kairinės
VD2	800 mm	2100 mm	Ažuolo spalvos, Dešininės
VD3	800 mm	2100 mm	Ažuolo spalvos, Kairinės

0	2024-09-23	Peržiūrai		
Laida	Data	Laidos statusas, priežastis (jei taikoma)		
 MODULINIAI NAMELIAI		Statinio projekto pavadinimas 6,3 x 7,1m (2x 6,3x3,55m)		
		Dokumento pavadinimas Planas		Laida 0
Etapas	Statytojas ir (arba) užsakovas volochovick@gmail.com	Dokumento žymuo PL-1		Lapas 01
LT				Lapų 01




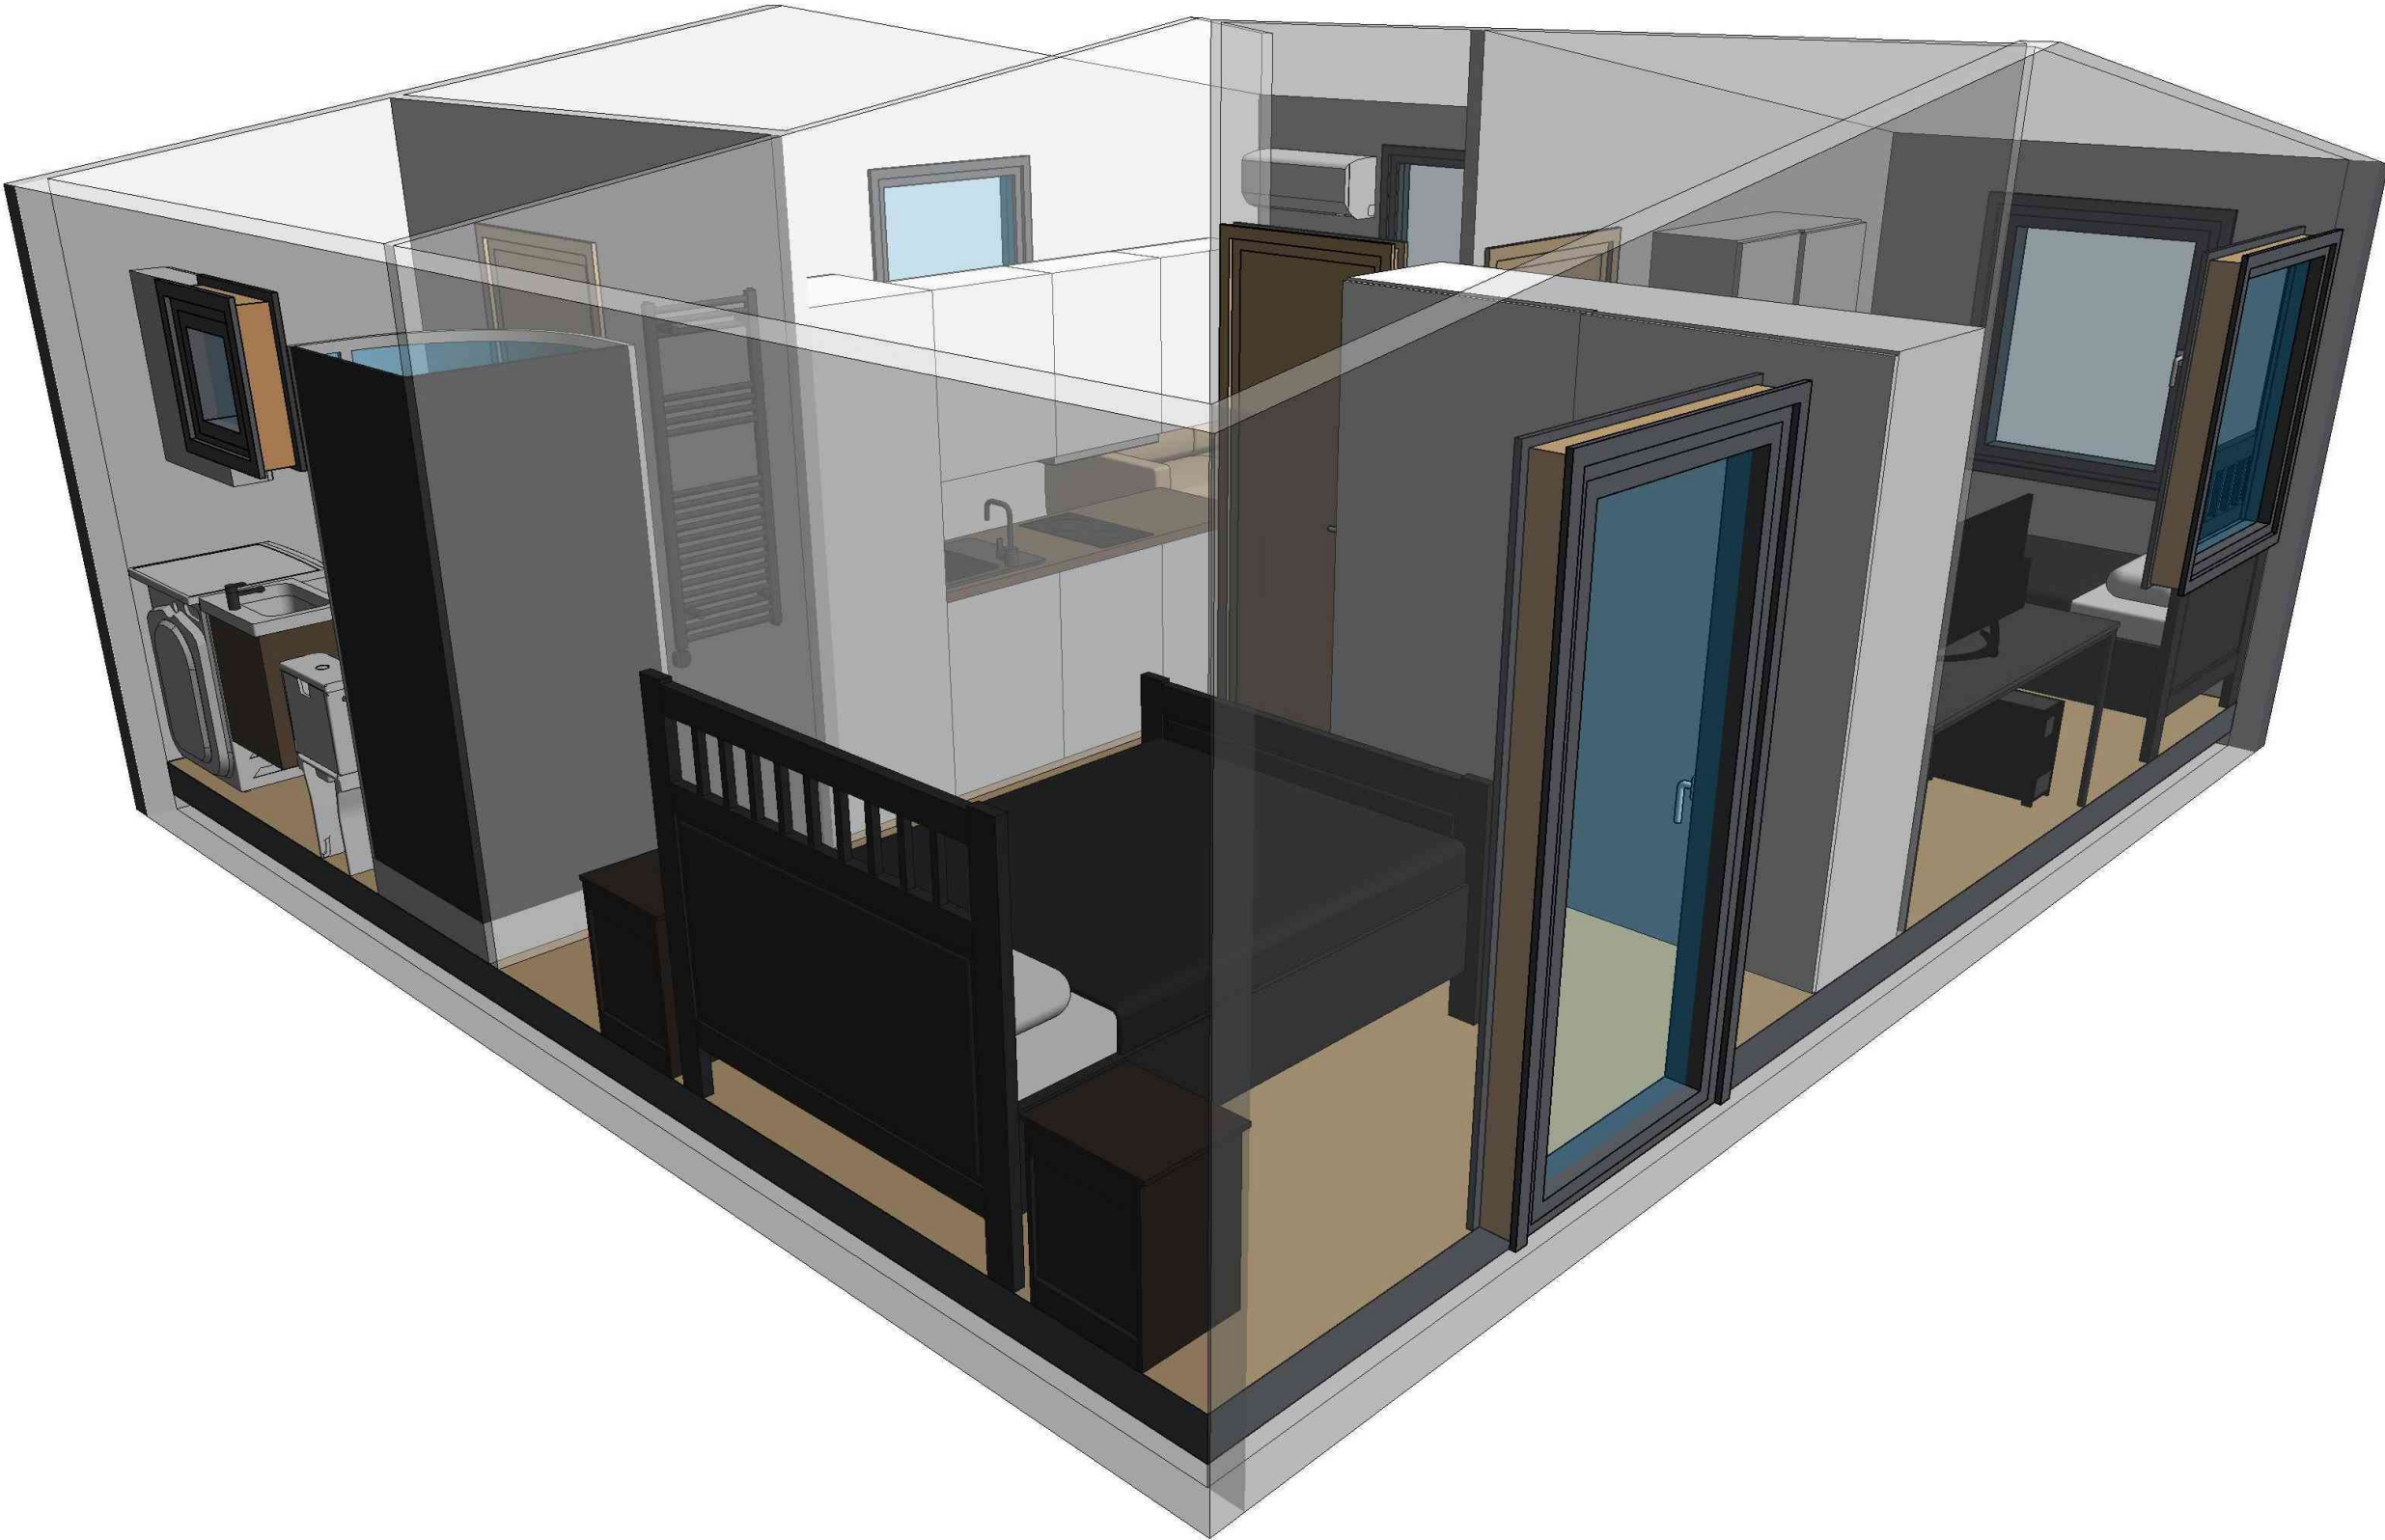
Patalpų eksplikacija		
Poz.	Pavadinimas	Plotas
101	Svetainė su virtuve	19 m ²
102	Miegamasis 1	11 m ²
103	Miegamasis 2	7 m ²
104	San. Mazgas	4 m ²
Viso naudingo ploto:		41 m ²

0	2024-09-23	Peržiūrai		
Laida	Data	Laidos statusas, priežastis (jei taikoma)		
 MODULINIAI NAMELIAI		Statinio projekto pavadinimas 6,3 x 7,1m (2x 6,3x3,55m)		
		Dokumento pavadinimas Patalpų eksplikacija		Laida 0
Etapas	Statytojas ir (arba) užsakovas volochovick@gmail.com	Dokumento žymuo PL-E		Lapas 01
LT				Lapų 01

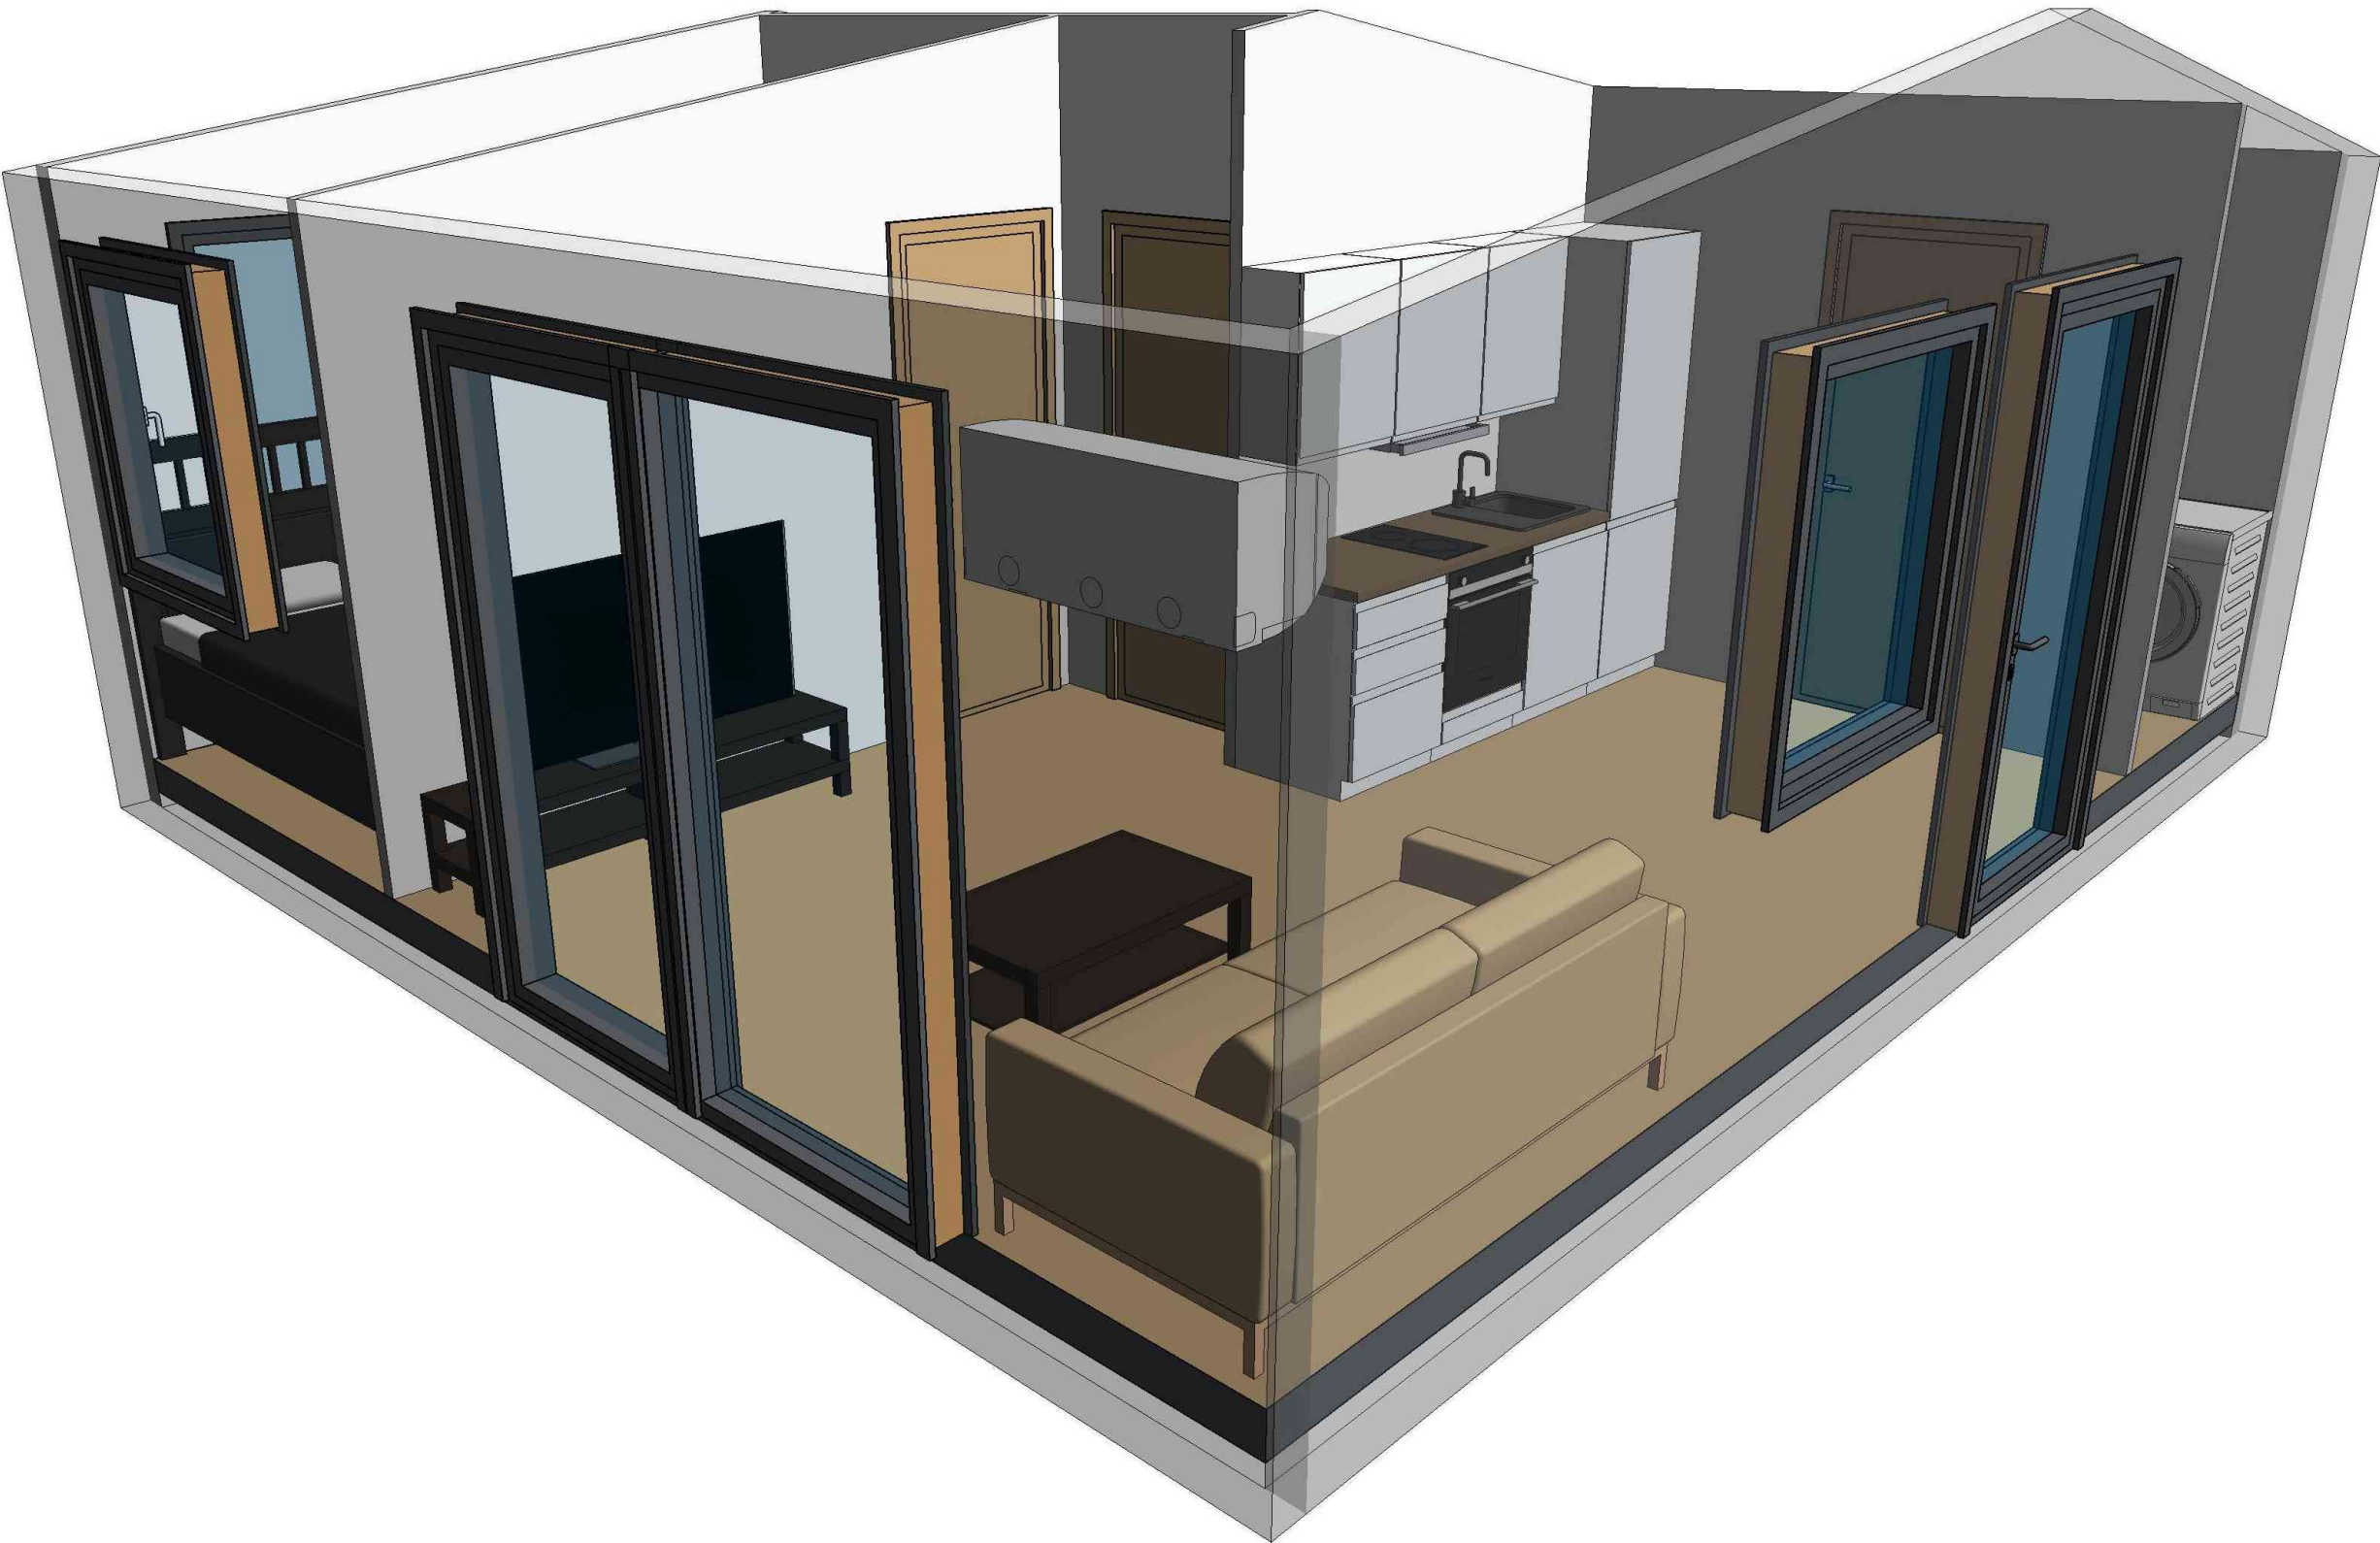


Nuoroda į modelį: [Spausti čia](#)

0	2024-09-23	Peržiūrai			
Laida	Data	Laidos statusas, priežastis (jei taikoma)			
 MODULINIAI NAMELIAI		Statinio projekto pavadinimas 6,3 x 7,1m (2x 6,3x3,55m)			
		Dokumento pavadinimas 3D			Laida
					0
Etapas	Statytojas ir (arba) užsakovas volochovick@gmail.com		Dokumento žymuo	Lapas	Lapų
LT			3D	01	01



Nuoroda į modelį: [Spausti čia](#)

0	2024-09-23	Peržiūrai		
Laida	Data	Laidos statusas, priežastis (jei taikoma)		
 MODULINIAI NAMELIAI		Statinio projekto pavadinimas 6,3 x 7,1m (2x 6,3x3,55m)		Laida
		Dokumento pavadinimas 3D		0
Etapas	Statytojas ir (arba) užsakovas volochovick@gmail.com	Dokumento žymuo	Lapas	Lapų
LT		3D	01	01